



I CASOTTI

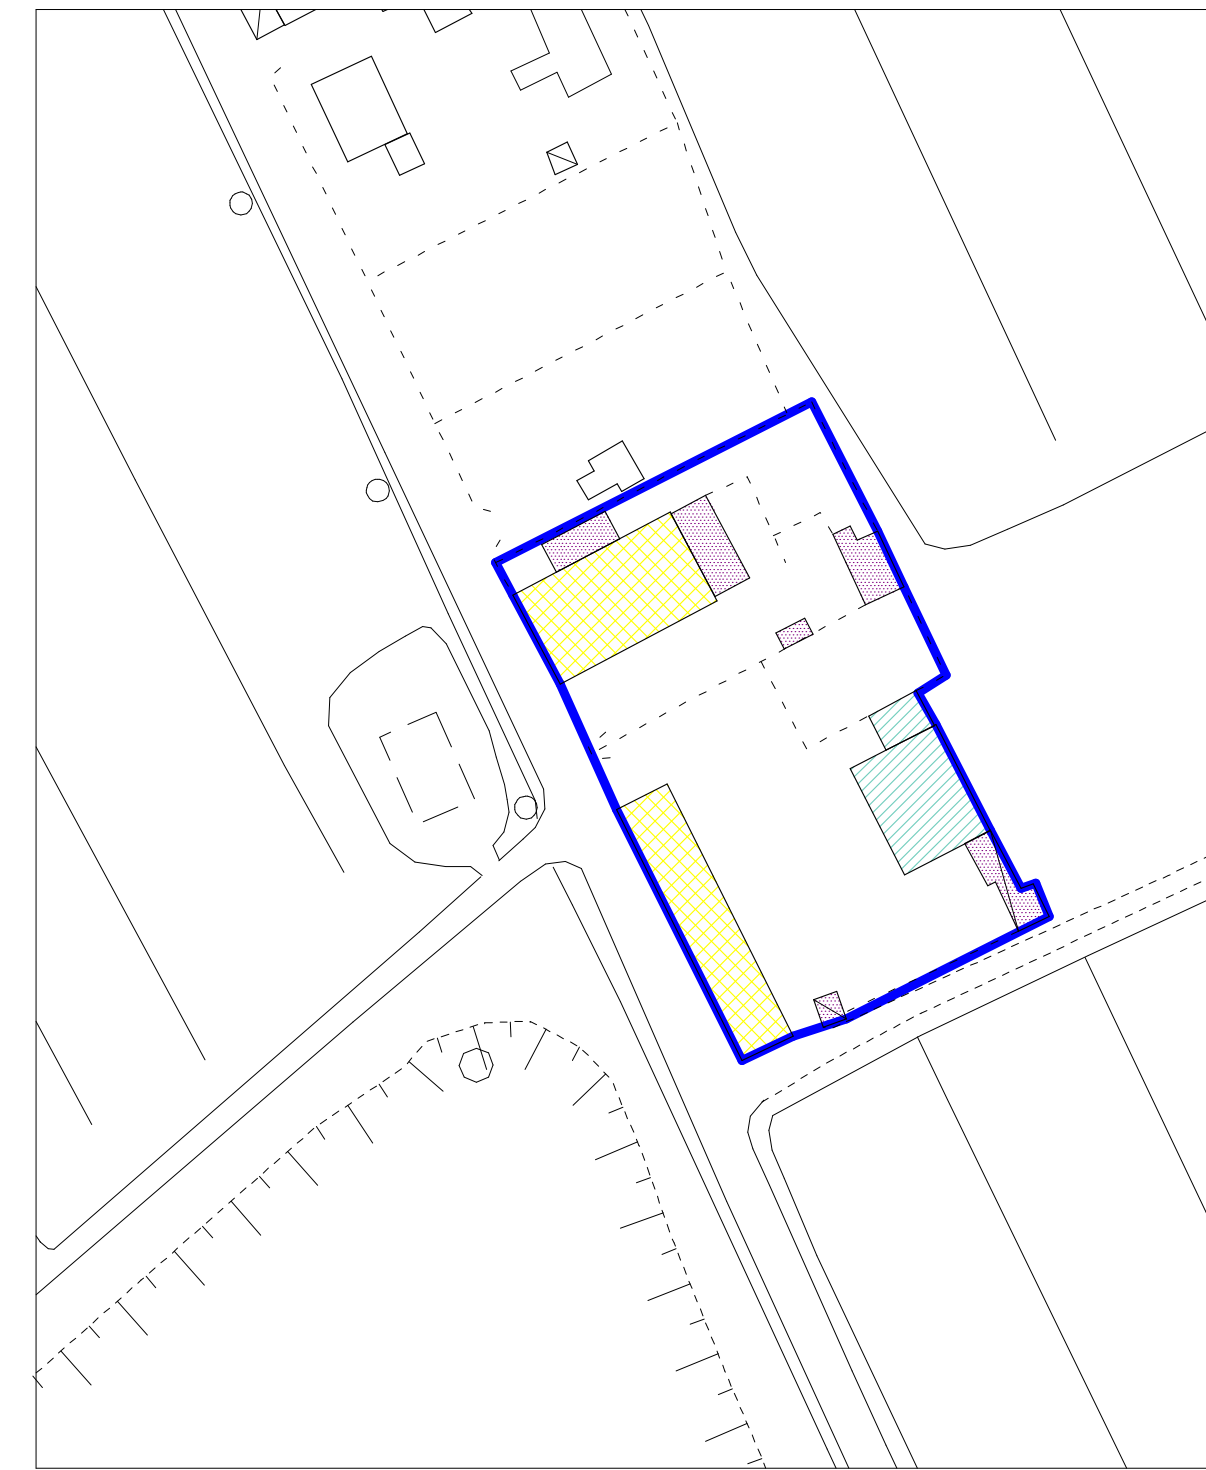


CASE NUOVE  
DEL CONTE

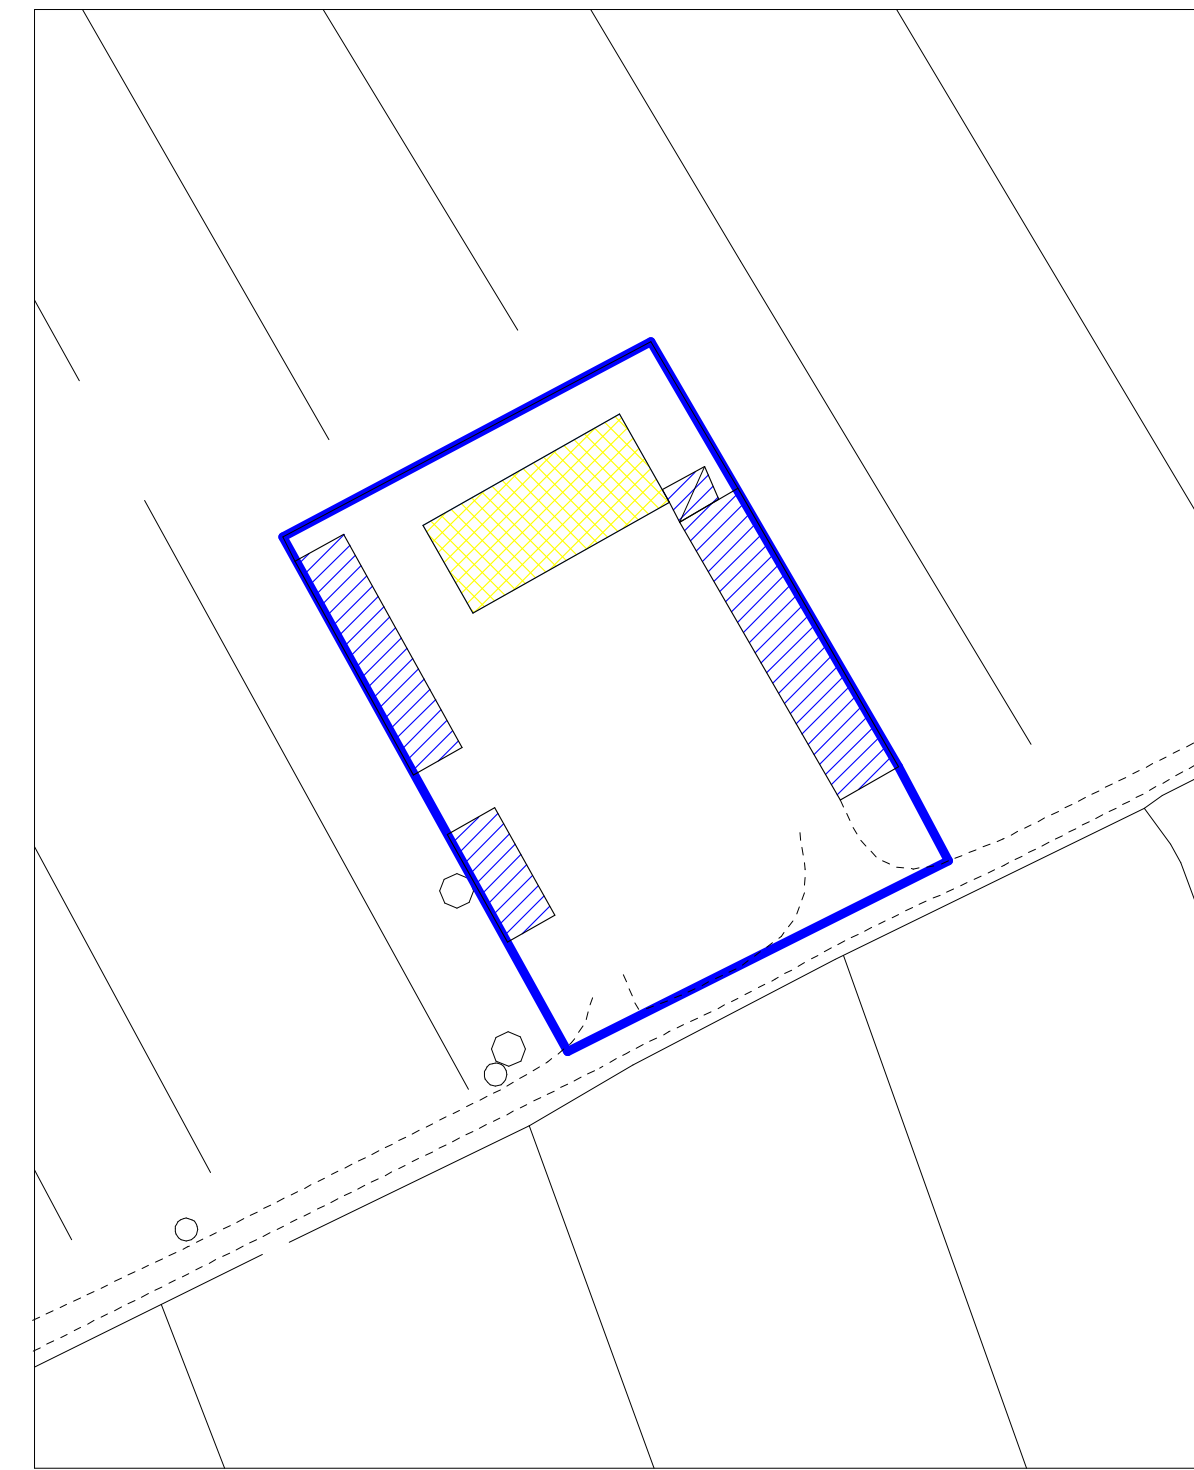


CA' DEI CONTI




PALAZZO MEZZABARBA

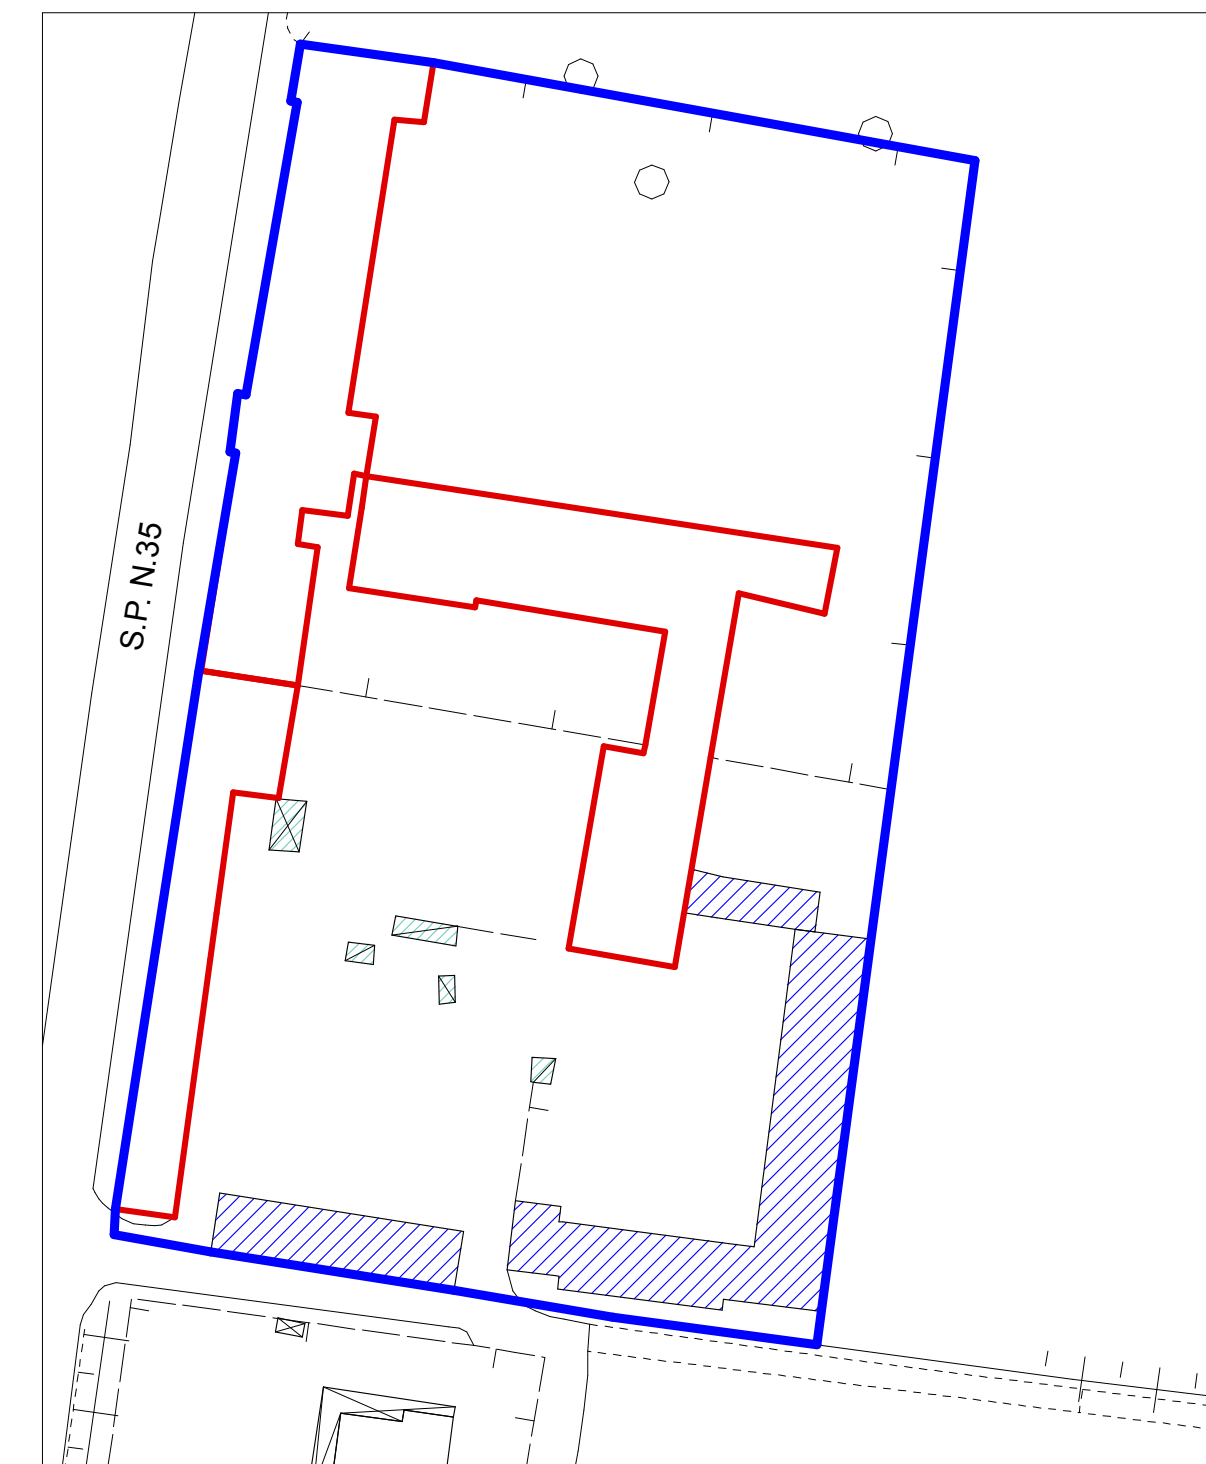

C.NA JUANITO

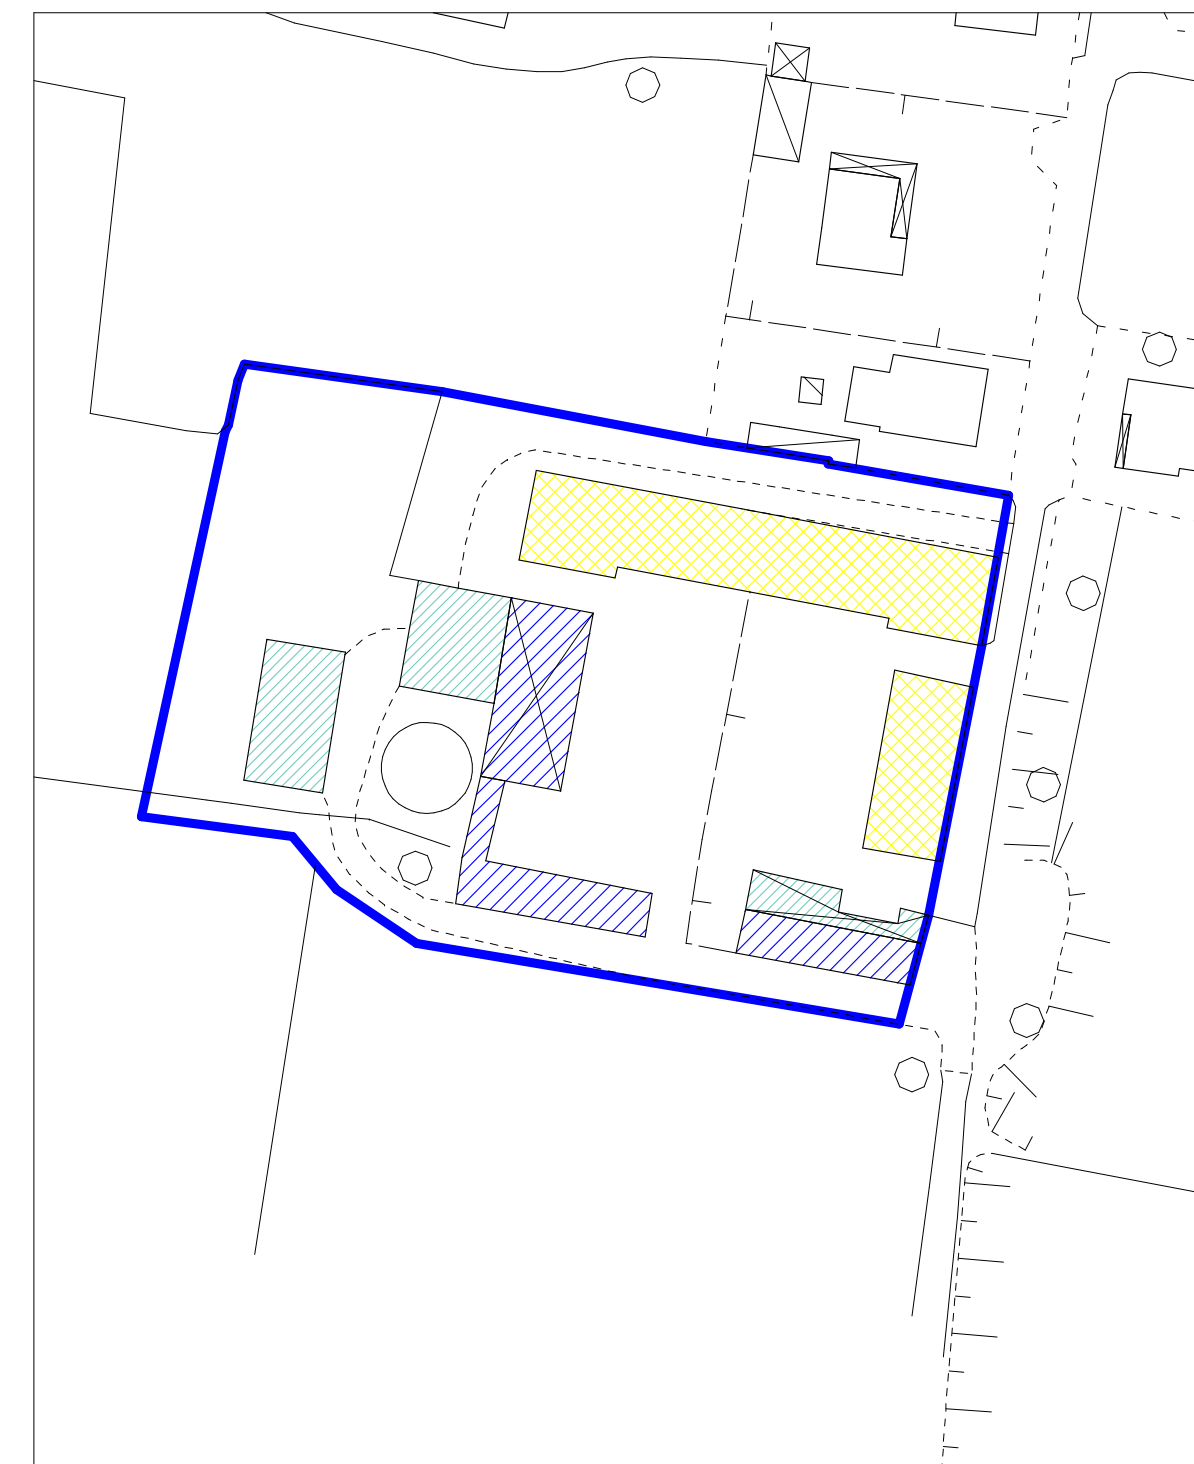

PAVESA

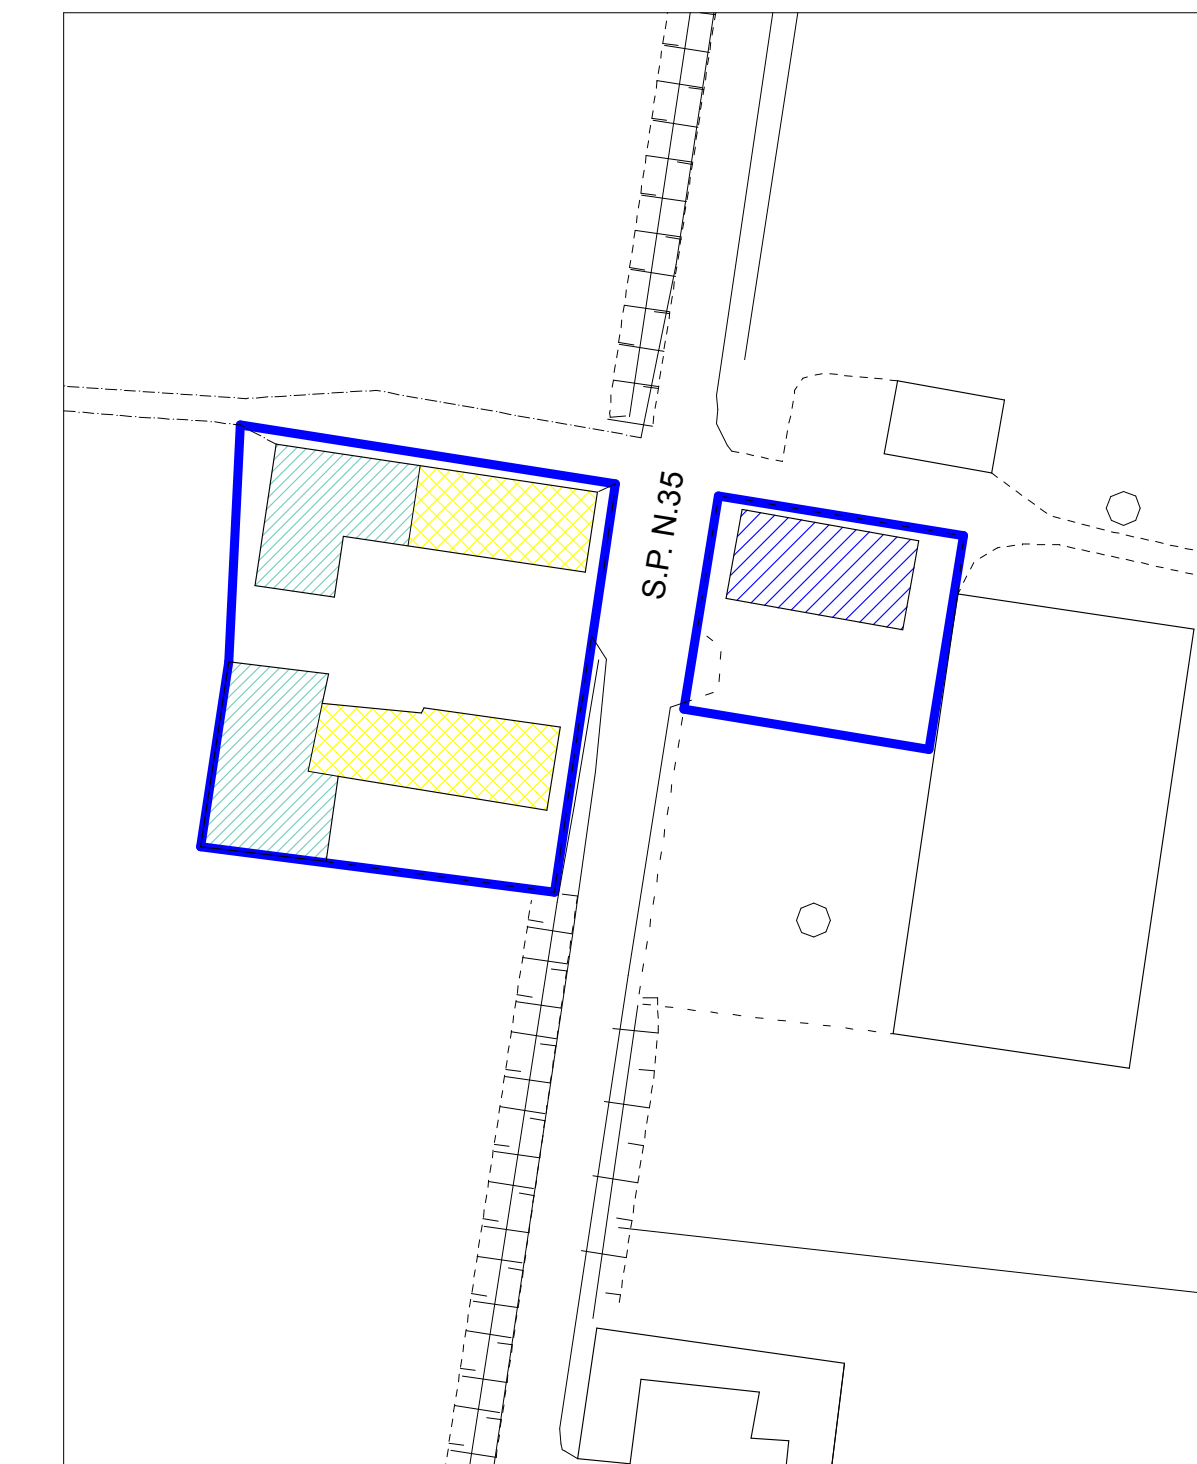

LEGENDA

- NUCLEO DI ANTICA FORMAZIONE
- RC 1 - RESTAURO E RISANAMENTO CONSERVATIVO
- RC 2 - RESTAURO E RISANAMENTO CONSERVATIVO
- RC 3 - RESTAURO E RISANAMENTO CONSERVATIVO
- RE 1 - RISTRUTTURAZIONE EDILIZIA
- RE 2 - RISTRUTTURAZIONE EDILIZIA
- D - DEMOLIZIONE SENZA RICOSTRUZIONE
- MANUFATTO DI VALGHE STORICO DA TUTELARE
- ANDRONE CARRAIO

REGIONE LOMBARDIA

PROVINCIA DI PAVIA

**COMUNE DI CASATISSA**

**PIANO DELLE REGOLE**

|  |   |   |
|--|---|---|
| L'AUTORITA' PROCEDENTE V.A.S.<br>GEOM. LUIGI BONFEDICO<br>RESPONSABILE SERVIZIO<br>AMBIENTE E TERRITORIO | IL RESPONSABILE DEL PROCEDIMENTO<br>GEOM. LUIGI BONFEDICO<br>RESPONSABILE SERVIZIO<br>AMBIENTE E TERRITORIO | L'AUTORITA' COMPETENTE V.A.S.<br>GEOM. VITTORIO CASTAGNOLA<br>SINDACO PRO-TEMPORE |
| IL PROGETTISTA DEL P.G.T.<br>DOTT. ARCH. ROBERTA STELLA  | IL SUPPORTO TECNICO ALLA V.A.S.<br>DOTT. ARCH. ROBERTA STELLA   | I COLLABORATORI<br>DOTT. ARCH. LORENZA SAVIOTTI                                   |
| IL SINDACO<br>GEOM. VITTORIO CASTAGNOLA  | IL SEGRETARIO COMUNALE<br>DOTT. GIUSEPPE PIROZZI FARINA   |   |

CONSULENZE:  
 S.C.A.D.I. S.N.C. STUDIO CARTOGRAFICO DISOMI, MILANO - D.B.T.  
 DOTT. GEOL. ALBERTO MACCABINI, CASATISSA (PV) - COMPONENTE GEOLOGICA  
 STC SRL ENGINEERING GROUP, SAN GENESIO ED UNITI (PV) - ZONIZZAZIONE ACUSTICA

|   |                  |
|---|------------------|
| TITOLO: PdR - PREVISIONI DI PIANO NUCLEO ANTICO | TAVOLA: 5,3      |
| SCALA: 1 : 1.000                                | DATA: MARZO 2011 |

STUDIO ARCH. ROBERTA STELLA - P. VIA VINCENZO 3 - 27045 CASTEGGIO (PV) - TEL/FAX 0385.895095

P.G.T. - PIANO DI GOVERNO DEL TERRITORIO  
 APPROVATO CON DELIBERAZIONE C.C. N. 18 DEL 20/06/2013